


Satzung der Gemeinde Wanderup
über die 1. (vereinfachte) Änderung
des Bebauungsplanes Nr. 14
"Westerkjer"
für das Gebiet südlich der Straße
"Westerkjer", westlich der "Flensburger
Straße" (Bundesstraße 200), in der
Ortslage Wanderup

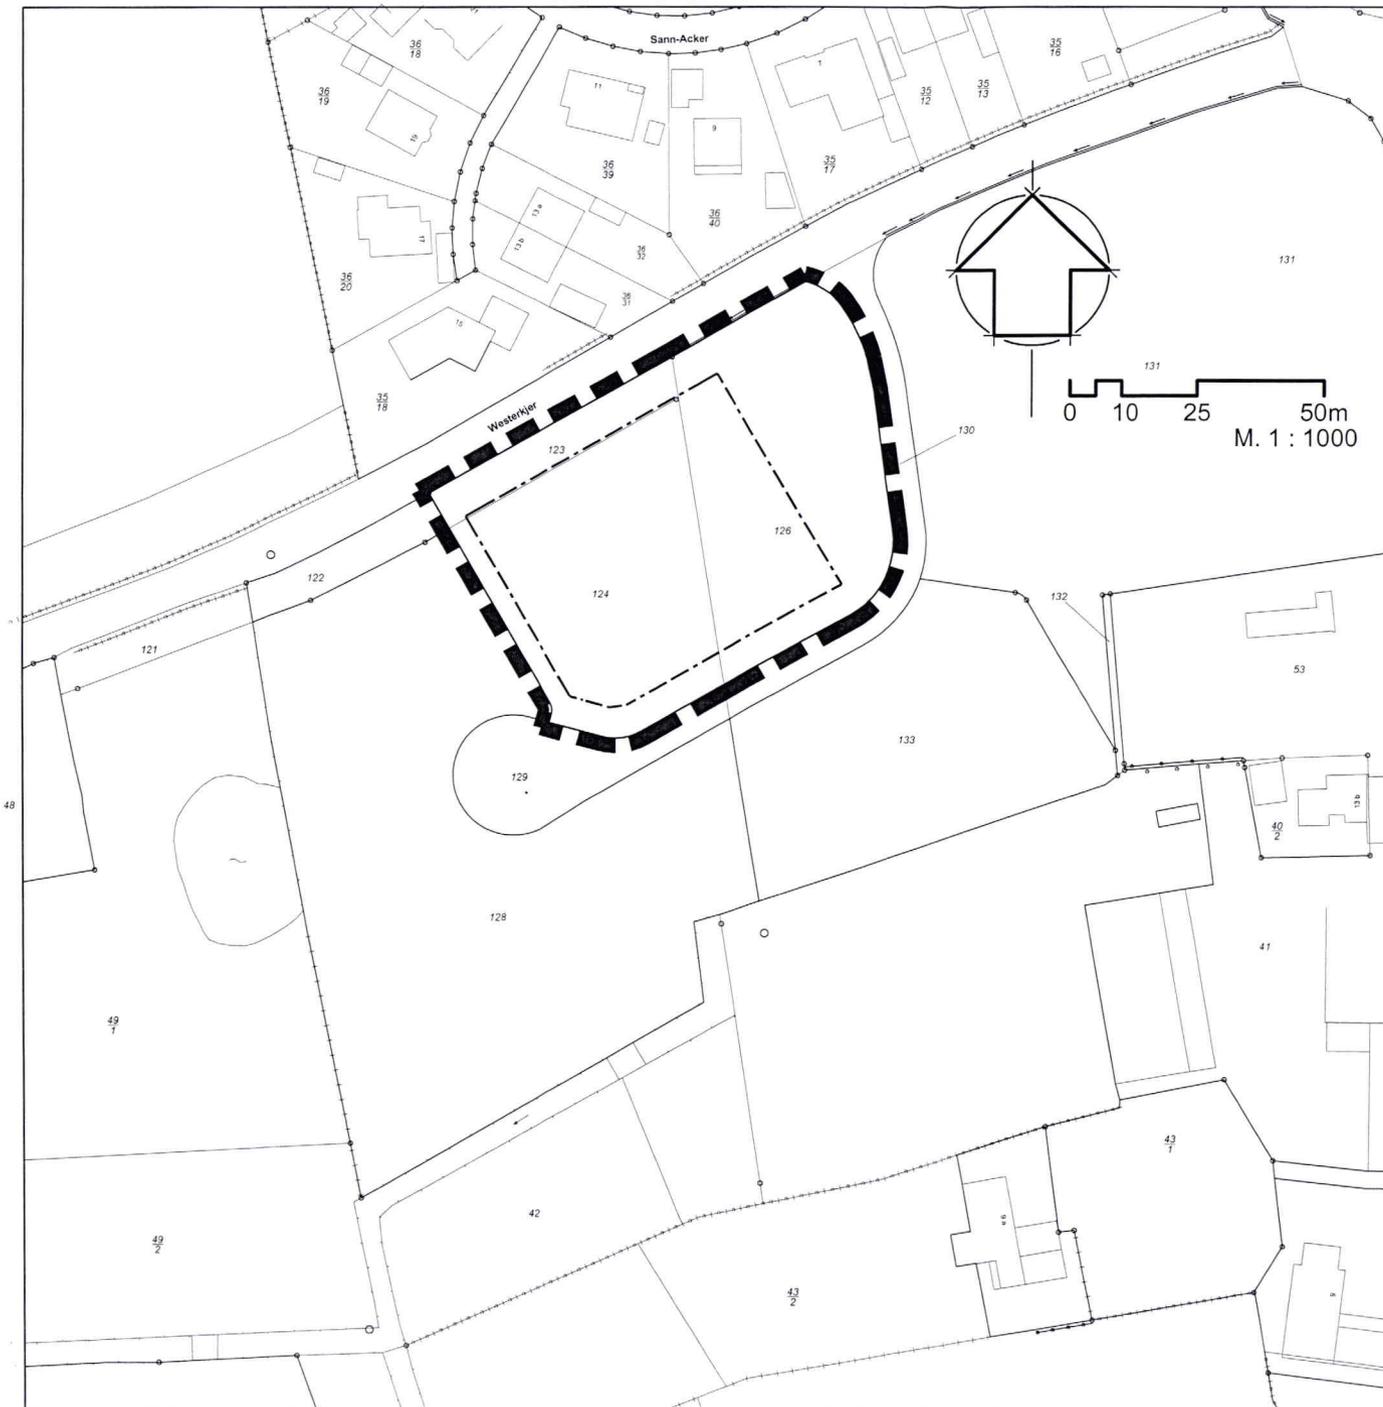

PLANZEICHNUNG

Festsetzung:

-  Grenze des räumlichen Geltungsbereiches der 1. (vereinfachten) Änderung des Bebauungsplanes Nr. 14
-  Baugrenze § 9 Abs. 1 Nr. 1 BauGB / § 23 BauNVO